PIANO INTERRATO

(AUTORIMESSA)

SUPERFICIE NETTA MQ 299

Via Giulio Petroni

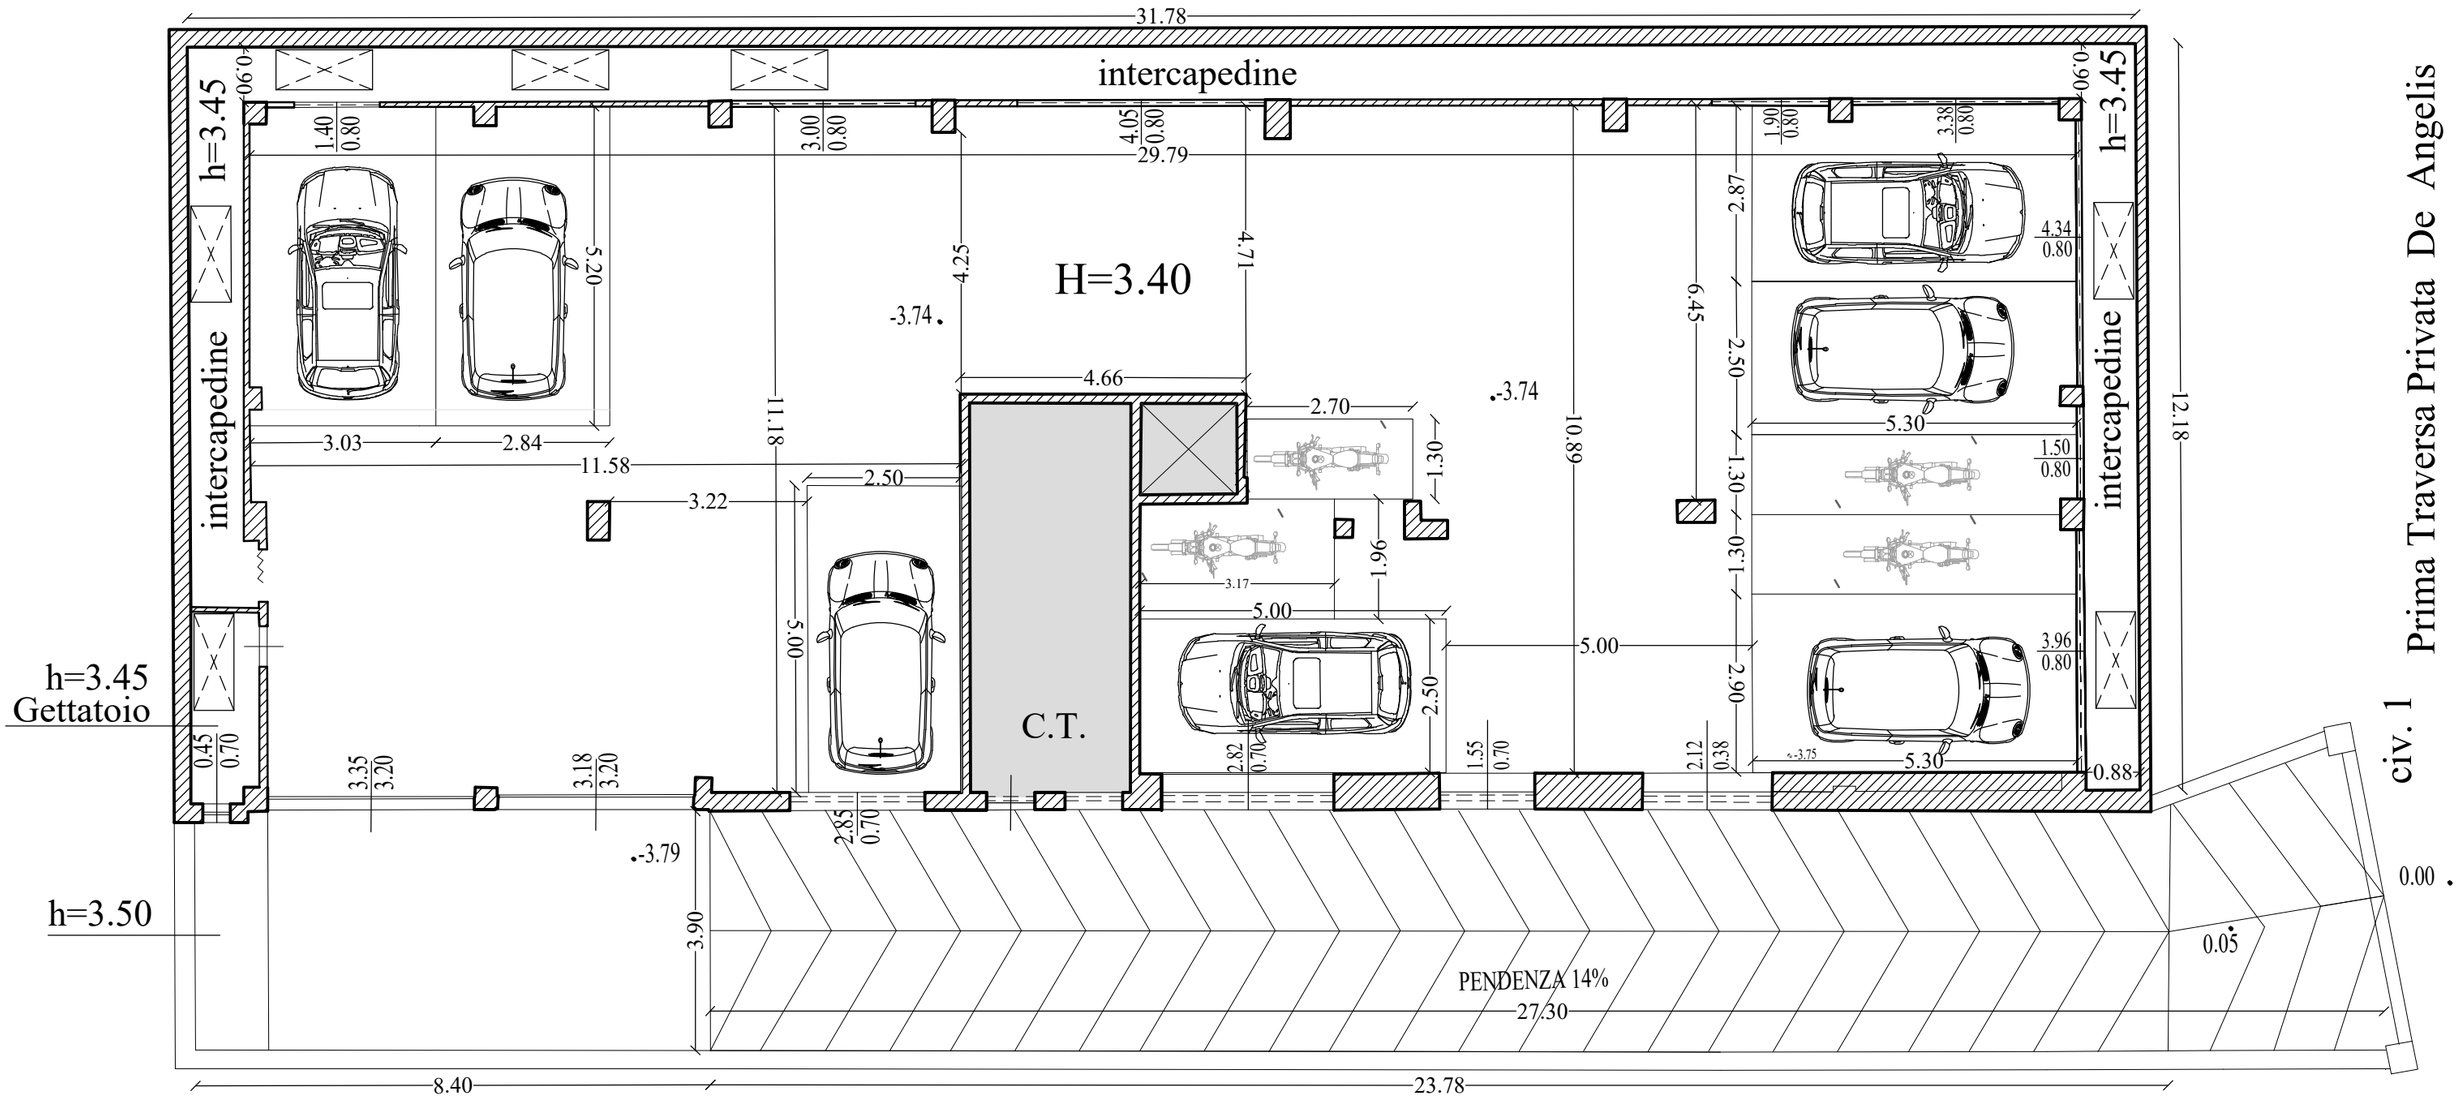

SITUAZIONE REALIZZATA RAPP. 1:100